

Schnitt 1-1 1:50

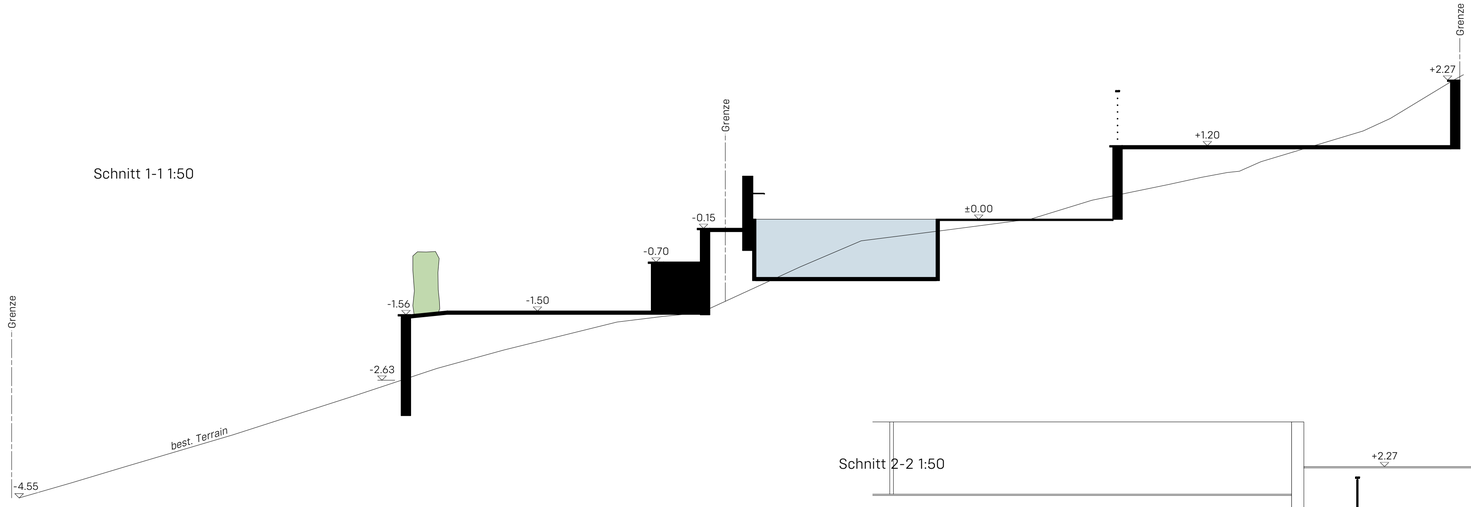


Schnitt 2-2 1:50

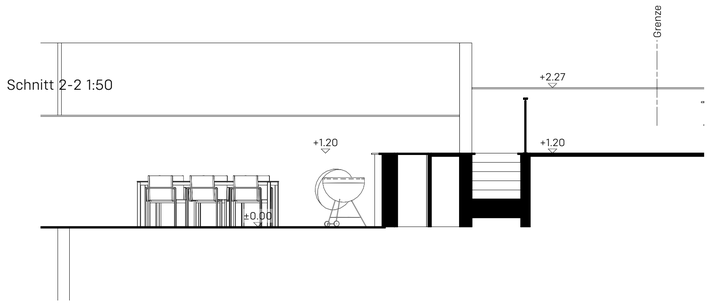

Ansicht 1



Ansicht 2

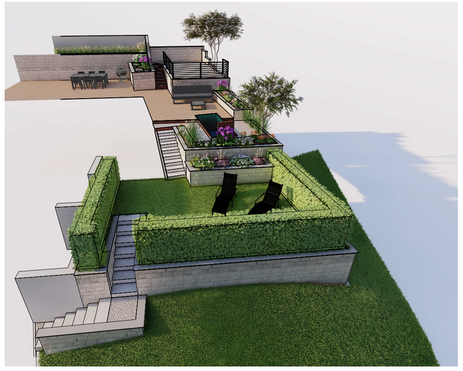

Grunriss 1:50



gartenmanufactur

gärten die begeistern

Planverfasser

gartenmanufactur AG
Bahnhofstrasse 1
8217 Wilchingen
Mobile 079 455 45 84
info@gartenmanufactur.ch
www.gartenmanufactur.ch

Gartengestaltung

Leben im Garten

Planinhalt	Baueingabeplan
Plannummer	001
Gezeichnet	13.05.2022
Dateipfad:	22089_Baueingabe_V1.vwx
Projektnummer	22089
Maßstab	1:50
Plangrösse	DIN A1