gartenmanufactur

gärten die begeistern

Schnitt 1-1 1:50

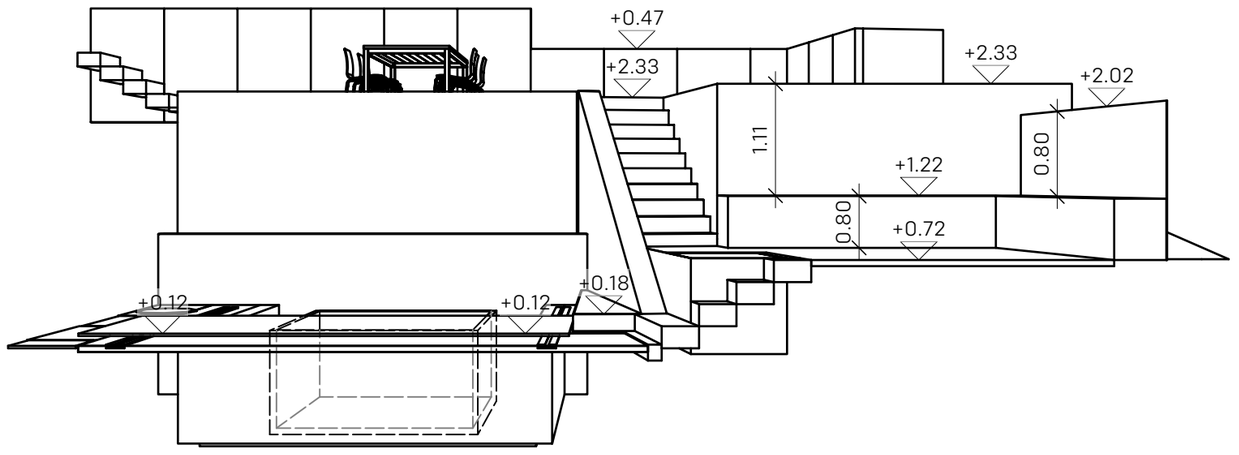

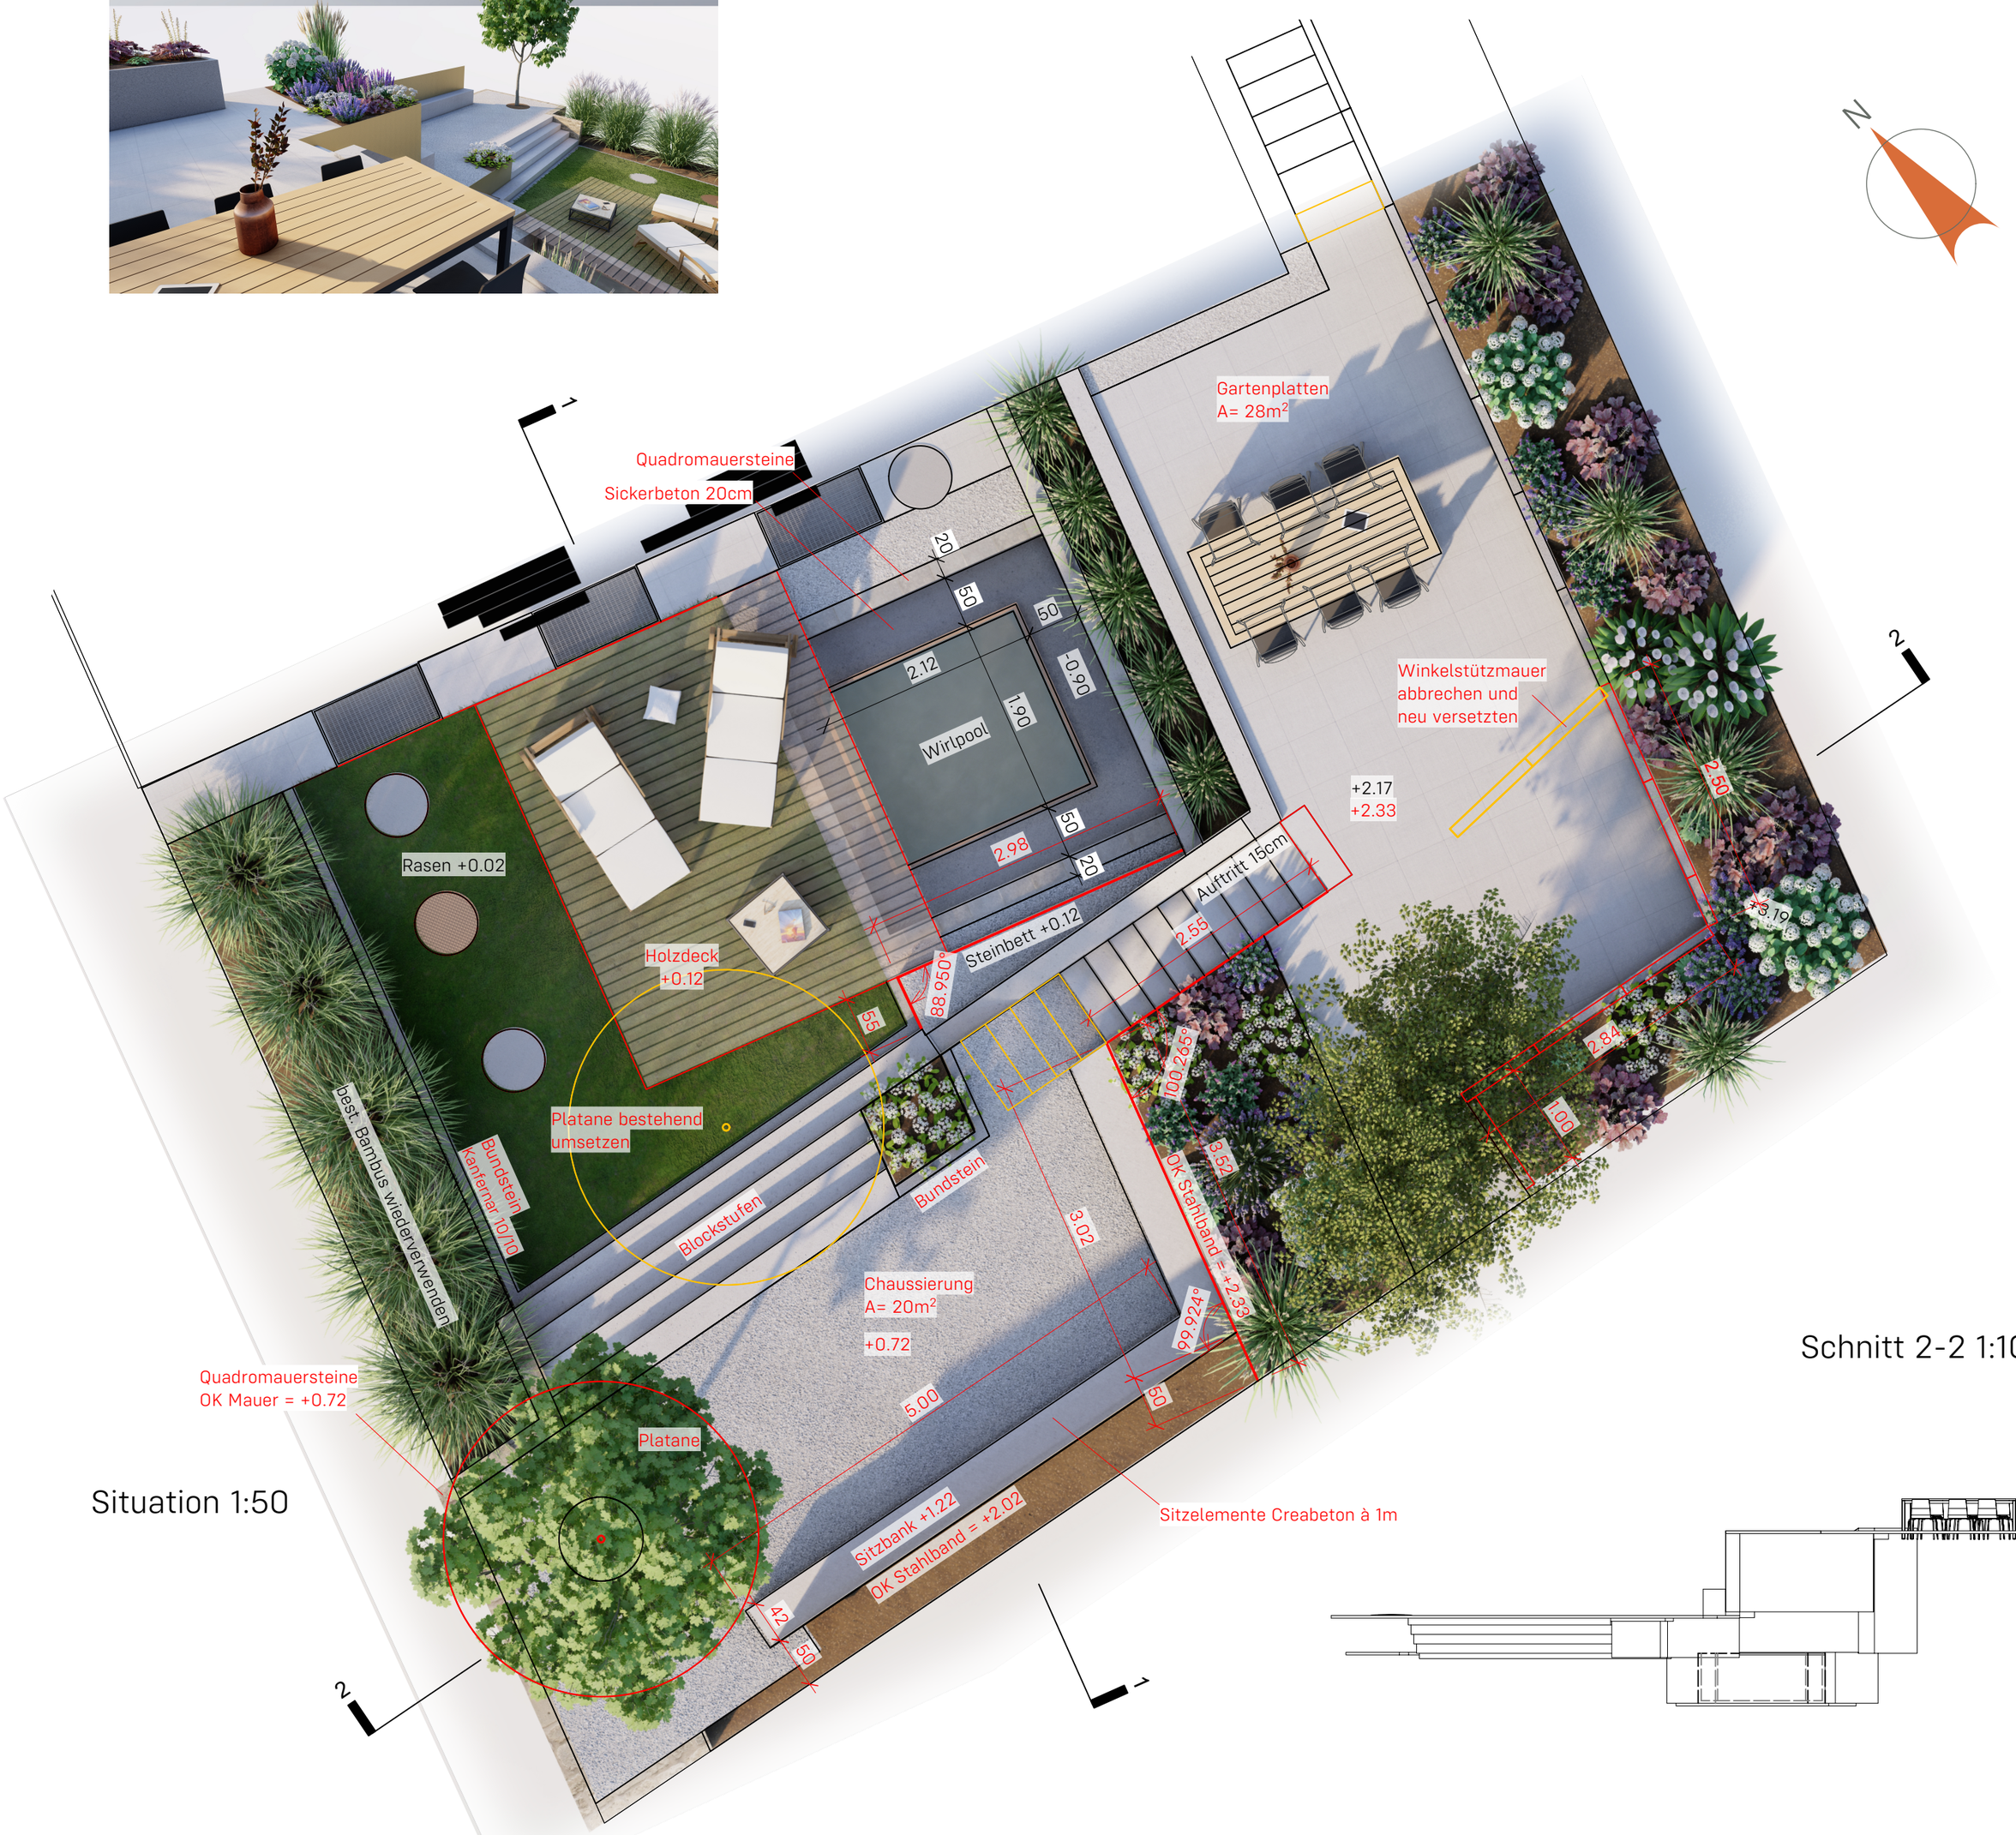

Situation 1:50

Schnitt 2-2 1:100

Planverfasser

gartenmanufactur AG
Bahnhofstrasse 1
8217 Wilchingen
Mobile 079 455 45 84
info@gartenmanufactur.ch
www.gartenmanufactur.ch

Gartengestaltung

Leben im Garten

Planinhalt	Situation und Schnitte
Plannummer	001
Gezeichnet	26.10.2022
Dateipfad:	22156_Projektplan_V4.vwx

Projektnummer	22156
Maßstab	1:50 / 1:100
Plangrösse	DIN A2